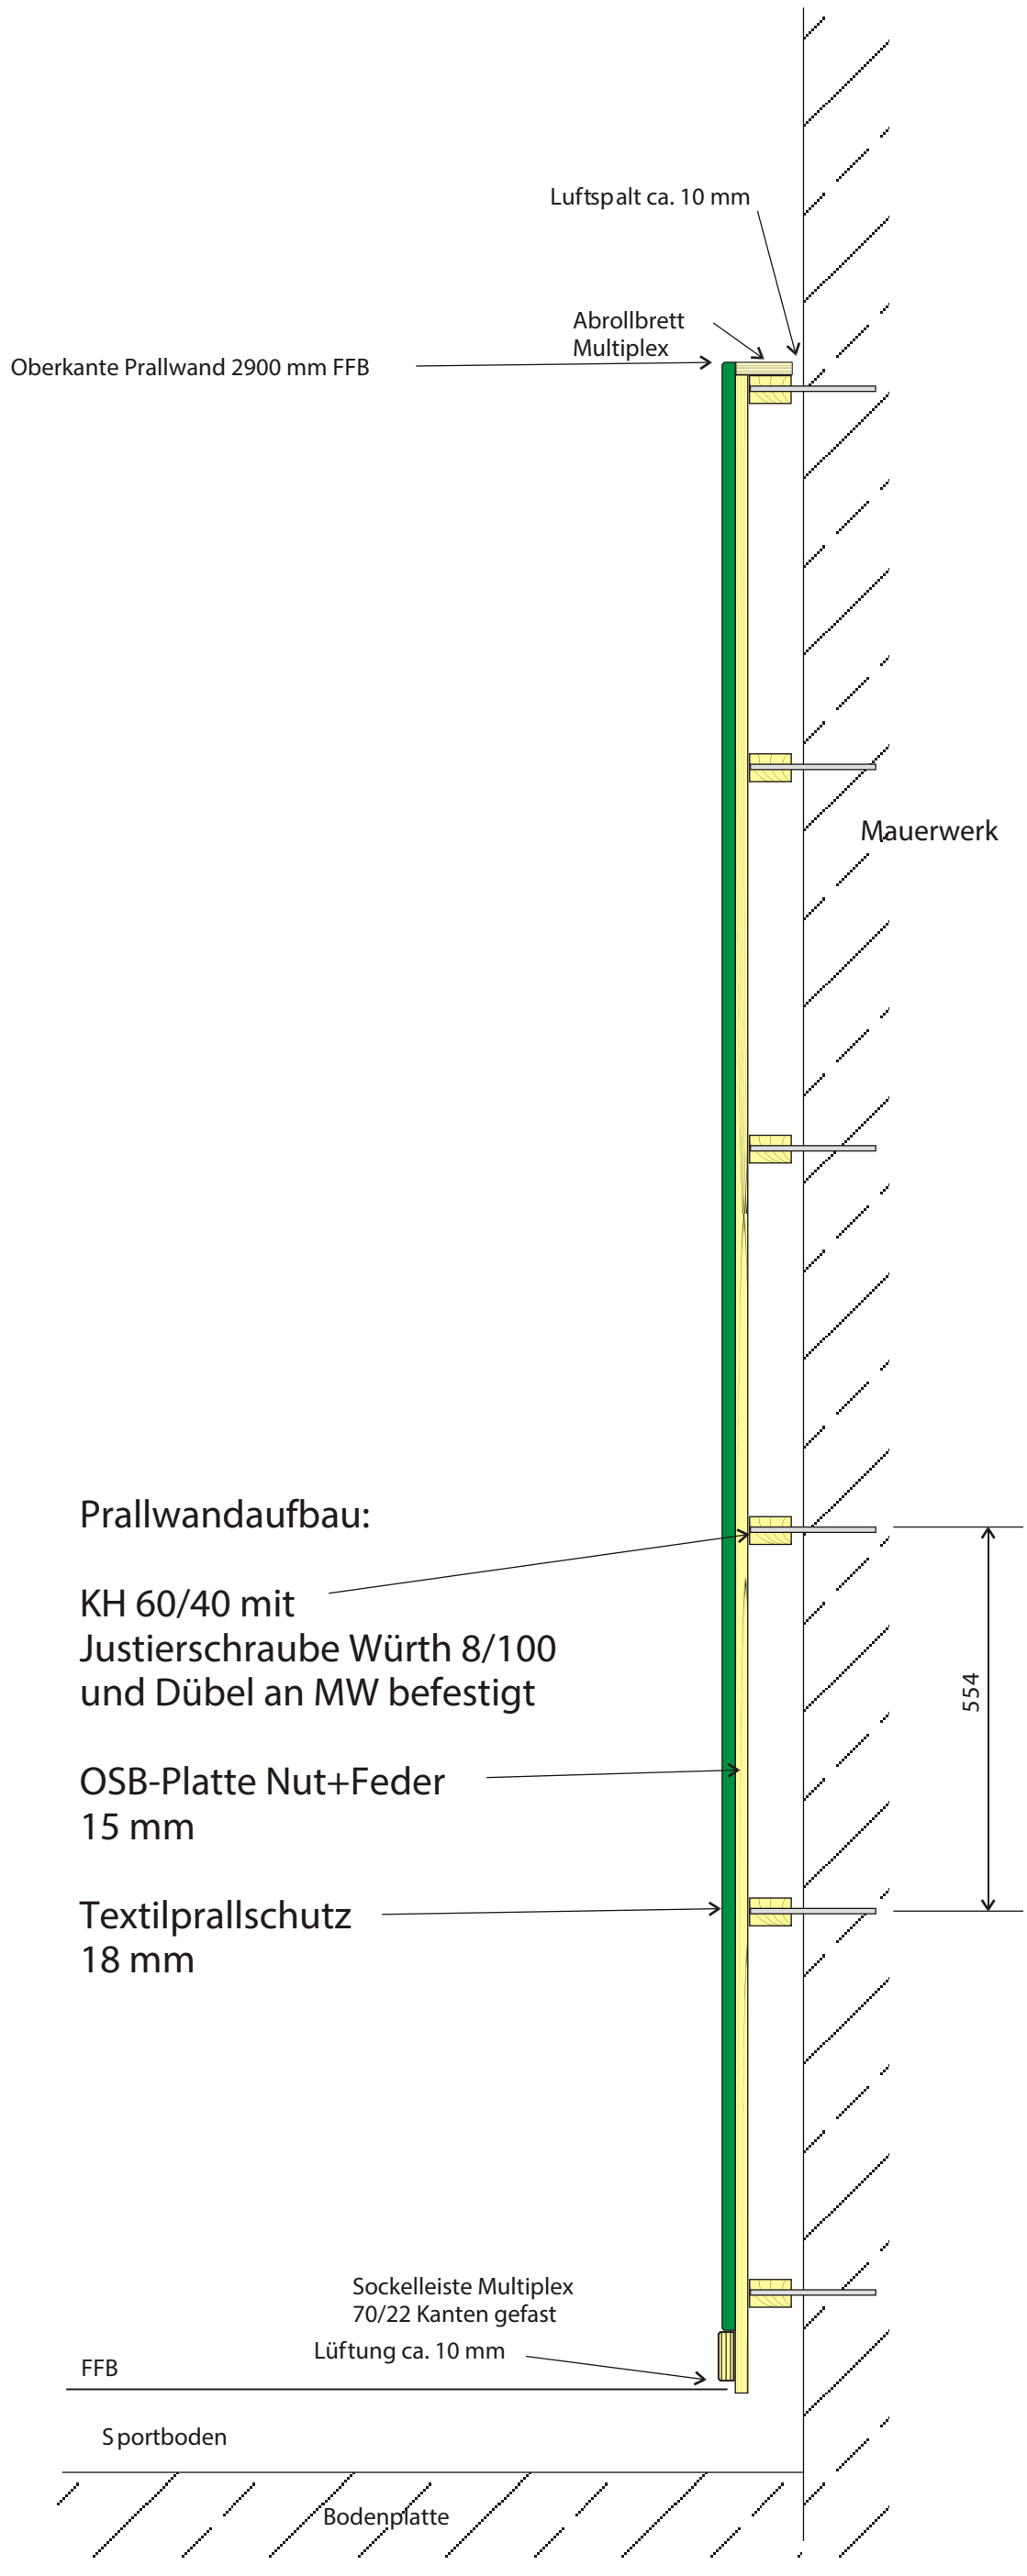
Luftspalt ca. 10 mm
Abrollbrett
Multiplex
Oberkante Prallwand 2900 mm FFB
Mauerwerk
Prallwandaufbau:
KH 60/40 mit
Justierschraube Würth 8/100
und Dübel an MW befestigt
554
OSB-Platte Nut+Feder
15 mm
Textilprallschutz
18 mm
Sockelleiste Multiplex
70/22 Kanten gefast
Lüftung ca. 10 mm
FFB
Sportboden
Bodenplatte